
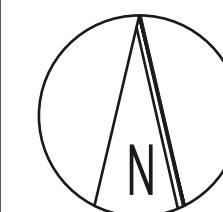


Samtgemeinde Heeseberg

Fassung vor der 16. Änderung

dient der Information und ist nicht Gegenstand des Änderungsverfahrens

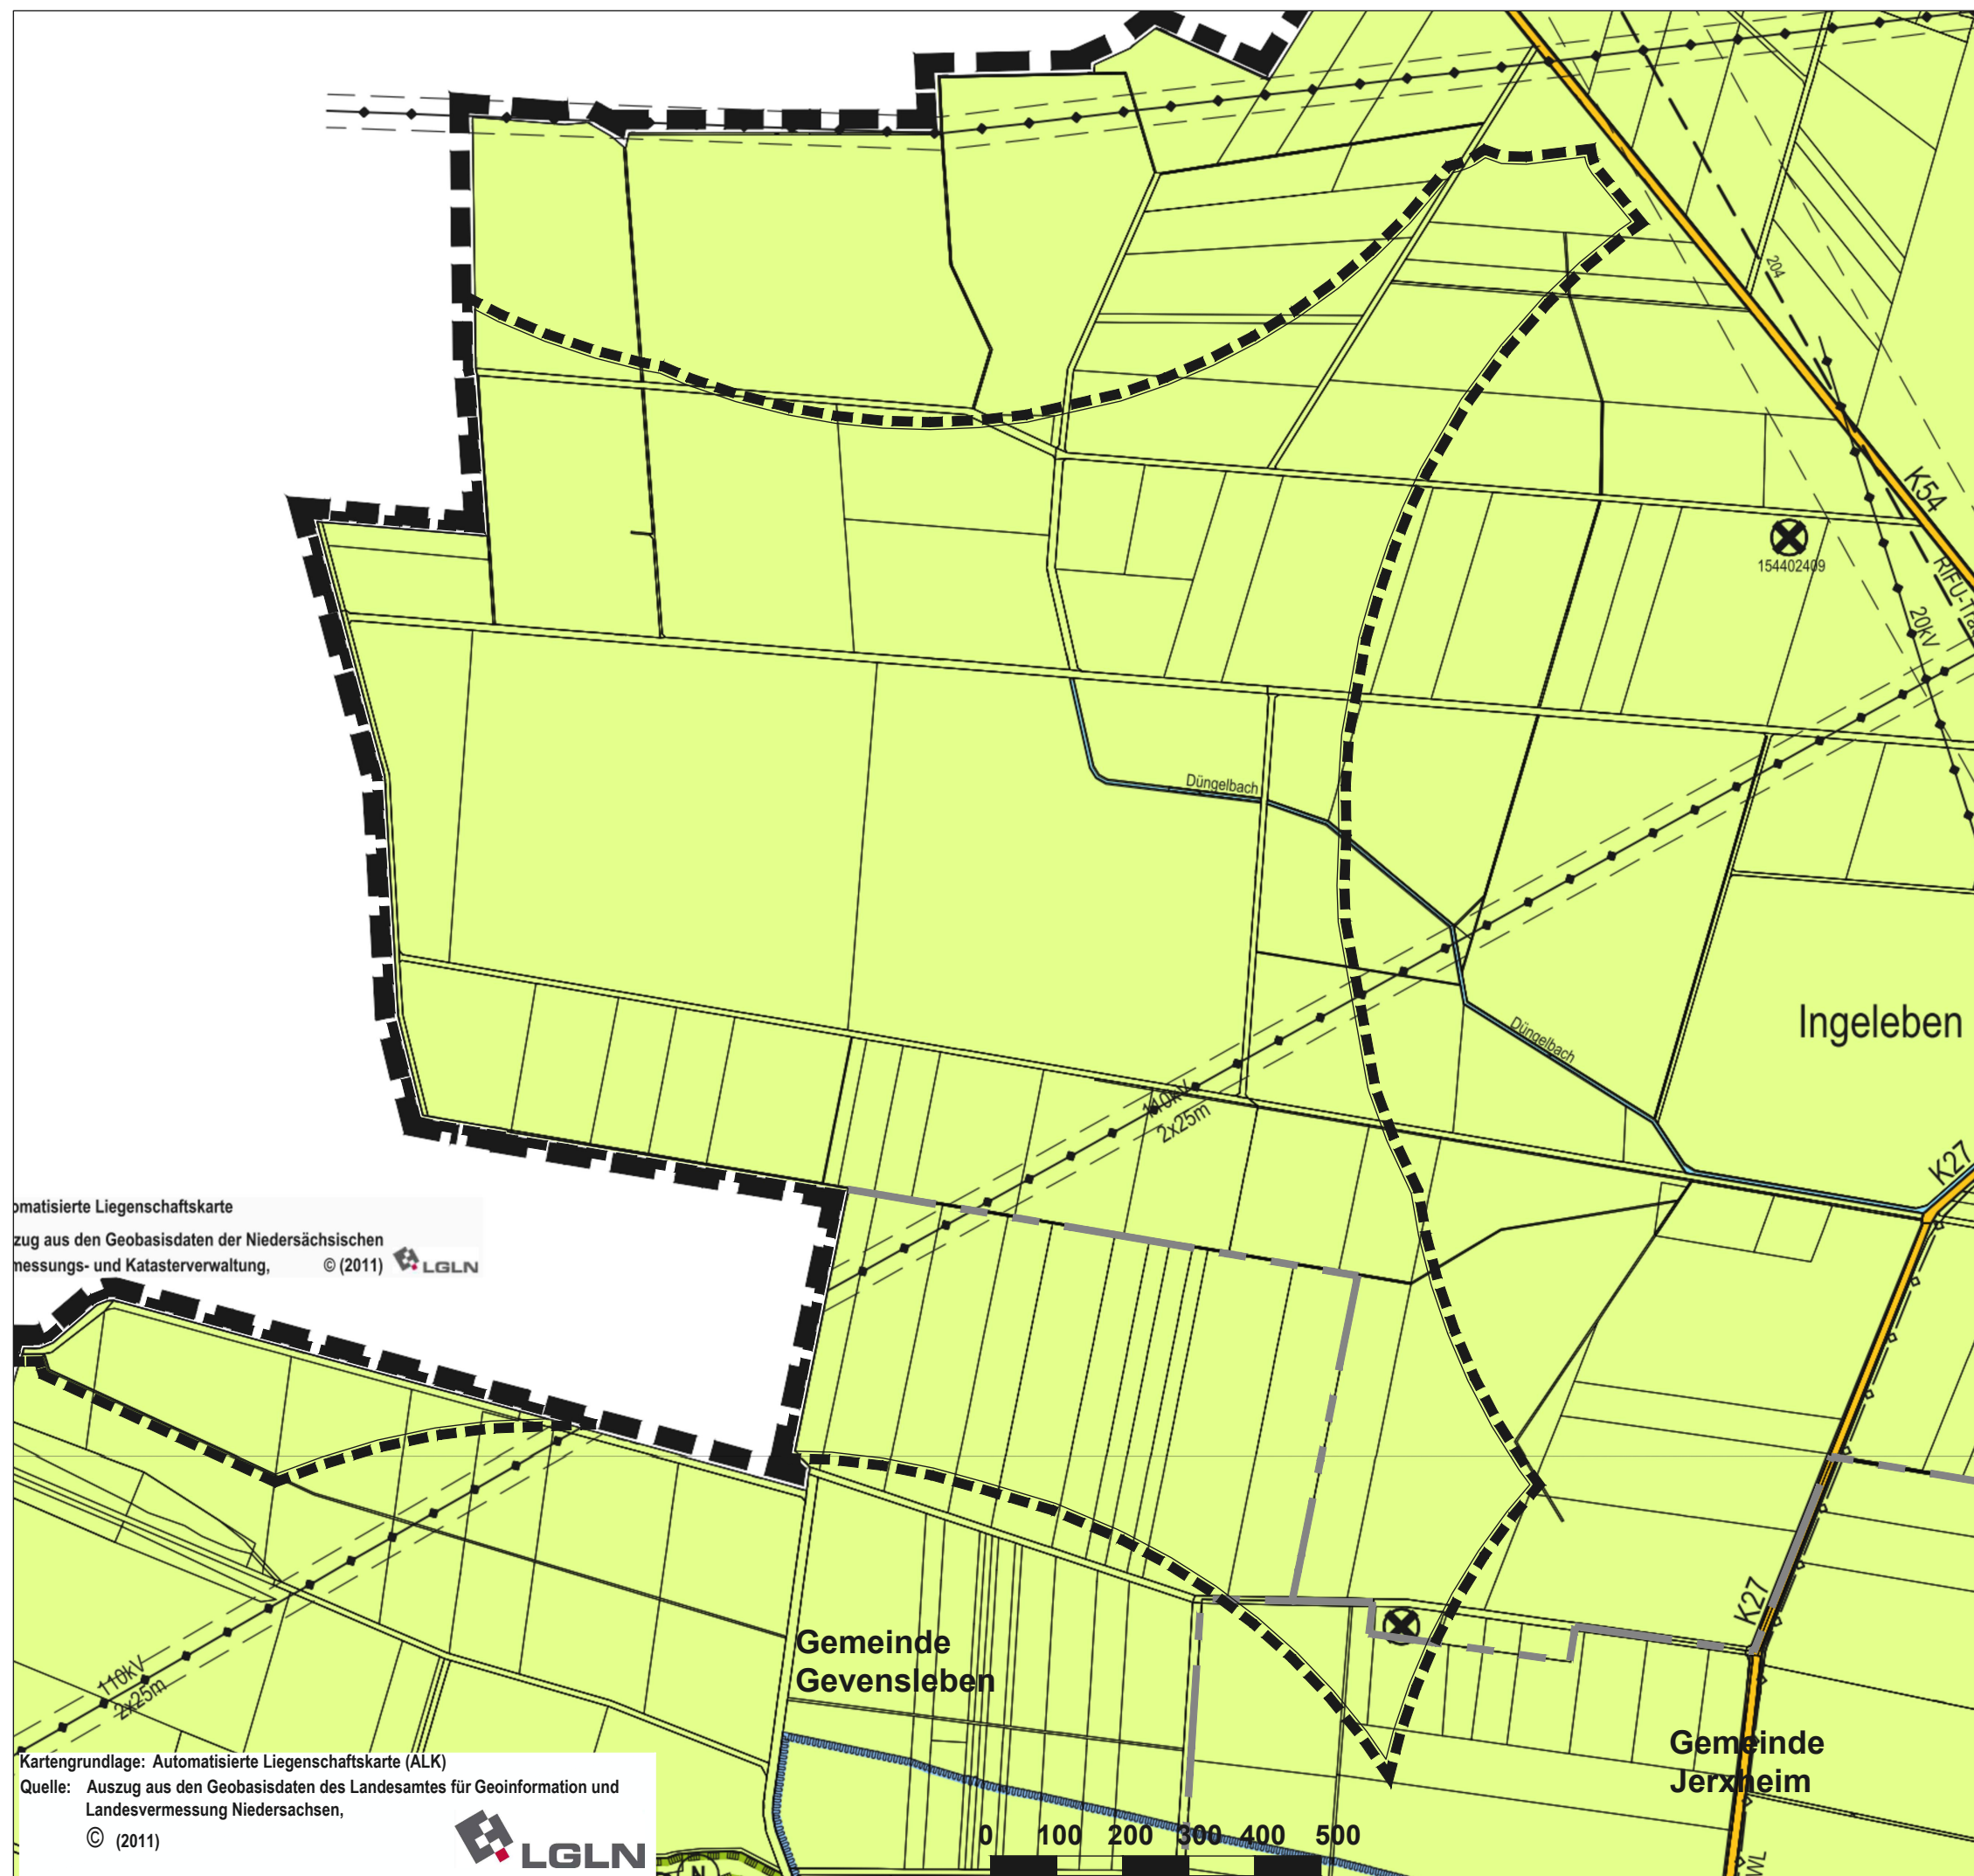

M 1:10.000
im Original

Ingeleben
Gemeinde Söllingen

Stand: § 3 (2)/ § 4 (2) BauGB